



REZ A-A, SO - 02

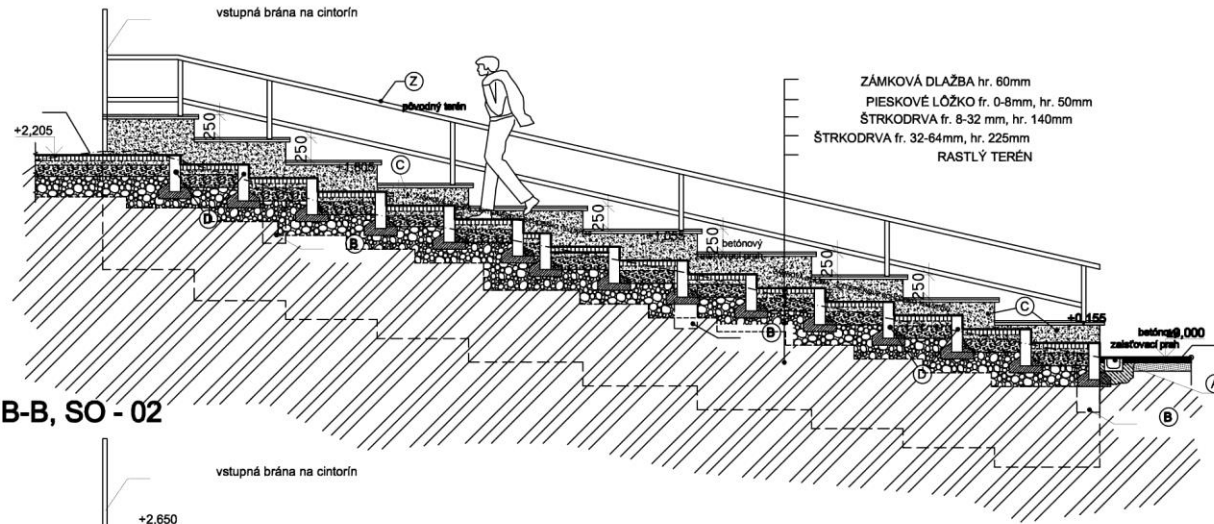

REZ B-B, SO - 02

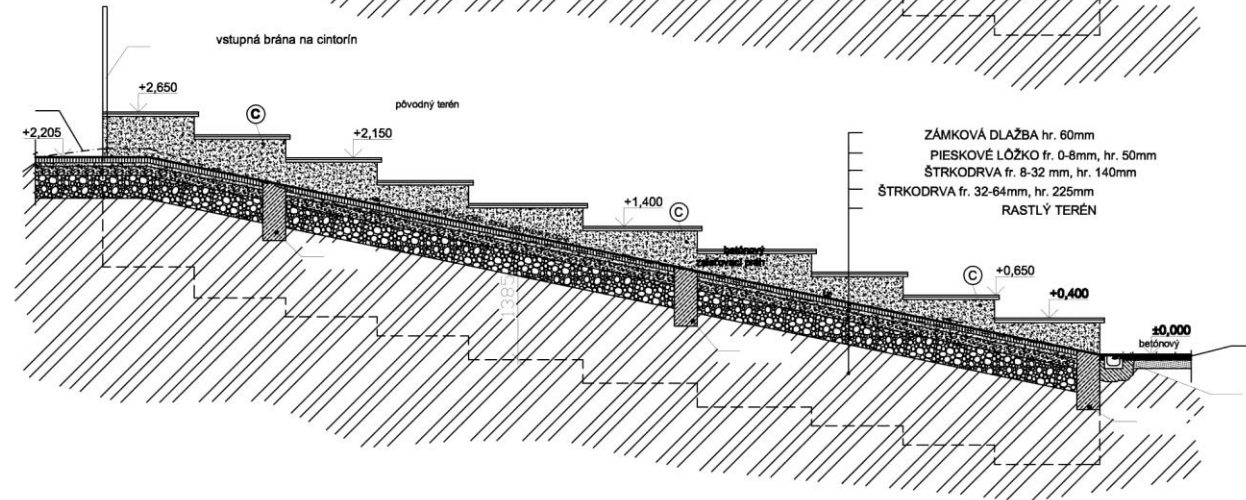


RASTLÝ TERÉN

LEGENDA

- (A) BETÓNOVÝ BG ŽĽAB /svetlá šírka 100mm, mriežkový rošt pozinkovaná oceľ/
- (B) BETÓNOVÝ ZAIŠŤOVACÍ PRAH /hĺbka min. 600mm šírka 250mm
- (C) OPORNÝ MŪRIK Z DENIACICH TVAROVIEK /400x230x500mm/
- (D) BETÓNOVÉ PALISÁDY 50, /120x180x500mm/, kladené do betónového lôžka
- (Z) ZÁBRADLIE výšky=900mm, z pozinkovaných oceľových profilov Ø50mm hr.steny 2mm
- (M) MOBILIAR / LAVIČKY -5ks, ODPADKOVÉ KOŠE -3ks/
- (E) BETÓNOVÉ KOCKY 500x500x50mm OKOLO DOMU SMŪTKU
- (P) PARKOVÝ BETÓNOVÝ OBRUBNÍK (50/200/1000MM), kladený do betónového lôžka

REZ C-C, SO - 03

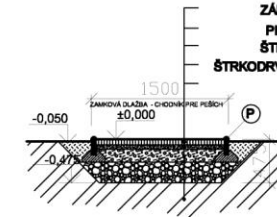


OPRAVA A VÝSPRAVKA ASFALTOM
KOMUNIKÁCIE DO PŮVODNEHO STAVU

BG žlab, betónový
kladený do bet. lôžka
betónový
zaisťovací prah

OPRAVA A VÝSPRAVKA ASFALTOM
KOMUNIKÁCIE DO PŮVODNEHO STAVU

BG žlab, betónový
kladený do bet. lôžka
betónový
zaisťovací prah

PROJEKTOVÁ KANCELÁRIA PRO-ATELIERS, ZIMNÁ 94, 052 01 SPIŠSKÁ NOVÁ VES			
PRŮBĚŽKA:	ZODPOV. PROJEKTANT	PROJEKTANT	PROJEKTANT
	Ing. VR Svoboda	Ing. Marek Polák	Ing. Ján Nebus
	INVESTOR: OBEC ÚLOŽA č.79, 688 71 VÝŠNÉ NEPAJE, okr. LEVOČA		
PRŮBĚŽKA: ARCHITEKTONICKO-STAVEBNÉ NEŘEŠENÍ			
AKCIA:	REVITALIZÁCIA VEREJNÝCH PRIESTRANSTVÍ V OBCI ÚLOŽA		
	ÚLOŽA č.parcely1316/1, 1316/2		
PROJEKT:	NÁZOV VÝKRESU: Rezy - navrhovaný stav		MERKA
	SO - 02, SO - 03 - CHODNÍK A ŠIKMÁ SPEVNENÁ PLOCHA		Č. VÝKRESU
			1:50 09
www.pro-ateliers.sk mail: nebusjaniko@gmail.com mail: marek.falng@gmail.com IČO: 0911 802324, IČO: 0910 160277			FORMÁT: 2x A4 DÁTUM: 082016 STUPEŇ: PPRP

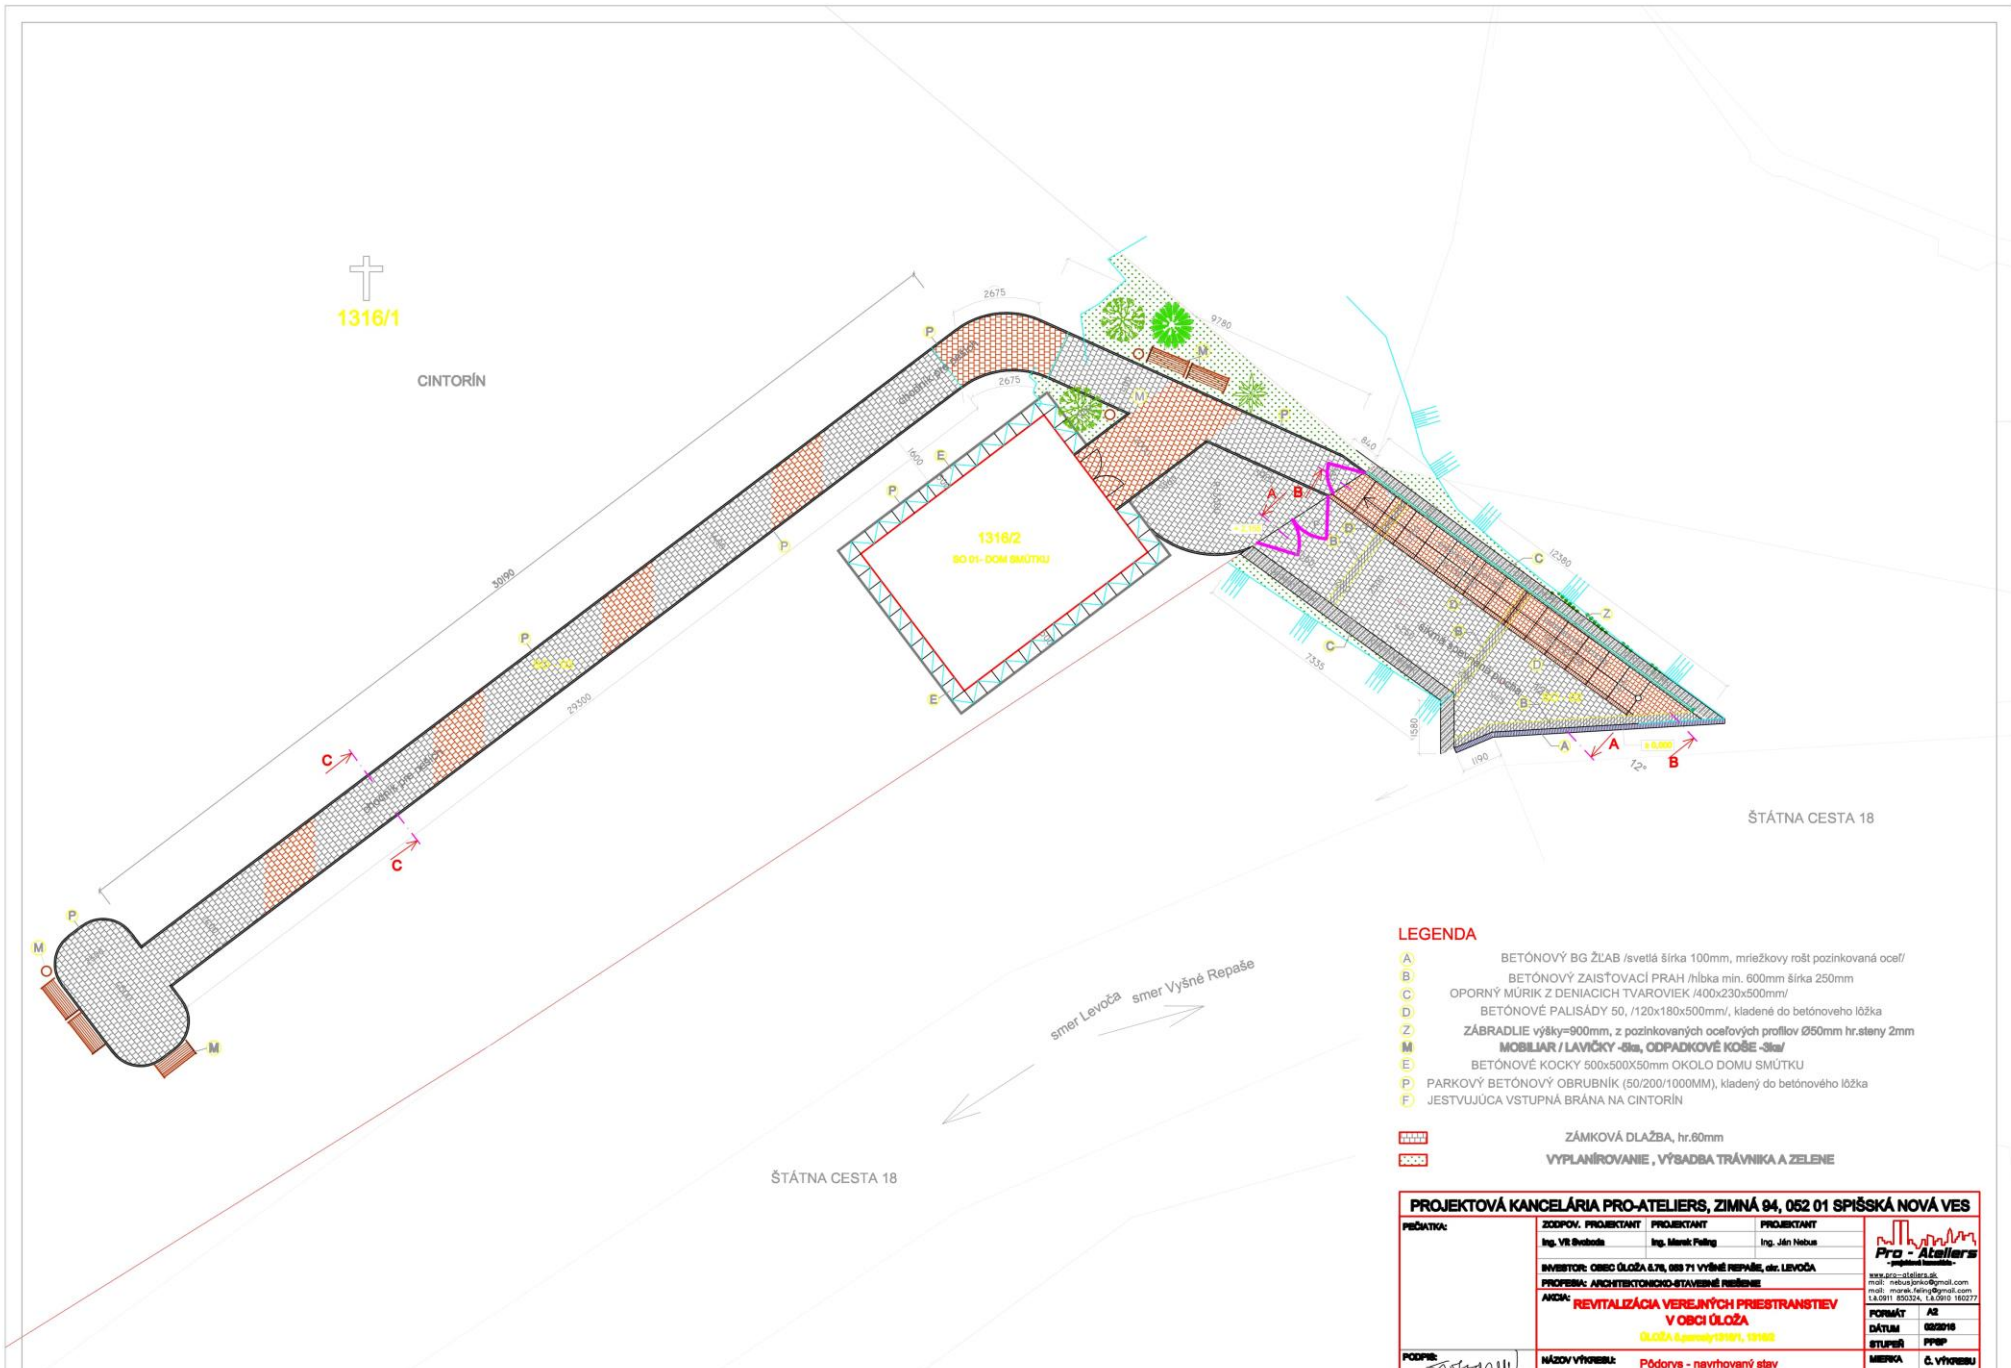


LEGENDA

- (A) BETÓNOVÝ BG ŽĽAB /svetlá šírka 100mm, mriežkový rošt pozinkovaná oceľ/
- (B) BETÓNOVÝ ZAIŠTOVACÍ PRAH /hlbka min. 600mm šírka 250mm
- (C) OPORNÝ MŪRIK Z DENACIACH TVAROVIEK /400x230x500mm/
- (D) BETÓNOVÉ PALISÁDY 50, /120x180x500mm/, kladené do betónového lôžka
- (Z) ZÁBRADLIE výšky=900mm, z pozinkovaných oceľových profilov Ø50mm hr.stany 2mm
- (M) MOBILIAR / LAVIČKY -štv., ODPADKOVÉ KOŠE -štv./
- (E) BETÓNOVÉ KOCKY 500x500x50mm OKOLO DOMU SMÚTKU
- (P) PARKOVÝ BETÓNOVÝ OBRUBNÍK (50/200/1000MM), kladený do betónového lôžka
- (F) JESTVUJÚCA VSTUPNÁ BRÁNA NA CINTORÍN


- XXXX ZÁMKOVÁ DLAŽBA, hr.80mm
- XXXX VYPLNĀROVANIE, VÝSADBA TRÁVNÍKA A ZELENĀ

PROJEKTOVÁ KANCELÁRIA PRO-ATELIERS, ZIMNÁ 94, 052 01 SPIŠSKÁ NOVÁ VES			
PRŤAŽKA:	ZODPOV. PROJEKTANT Ing. VĽ. Štebná	PROJEKTANT Ing. Marek Peňga	PROJEKTANT Ing. Ján Nebus
INVESTOR: OBEC ÚLOŽA & 76, 058 71 VYŠNÉ REPAŠE, okr. LEVÁČA			
PROFESIA: ARCHITECTONICKO-STAVEBNÉ REŠENIE			
AIČKA: REVITALIZÁCIA VEREJNÝCH PRIESTRANSTVÍ V OBCI ÚLOŽA			
ÚLOŽA (zastavený územný plán), 1316/1			
POČIS:	NÁZOV VÝKRESU:	PÓDORYS - navrhovaný stav	 PRO-ATELIERS <small>www.pro-ateliers.sk mail: nebusjan@pro-ateliers.sk mail: marek.peňa@pro-ateliers.sk IČO: 0011 850324, IČ DPH: 162277</small>
			FORMÁT: A3
			DÁTUM: 03.09.18
			STUPEŇ: PPRP
			č. VÝKRESU:

PÓDORYS PRÍZEMA - Jesujúci stav

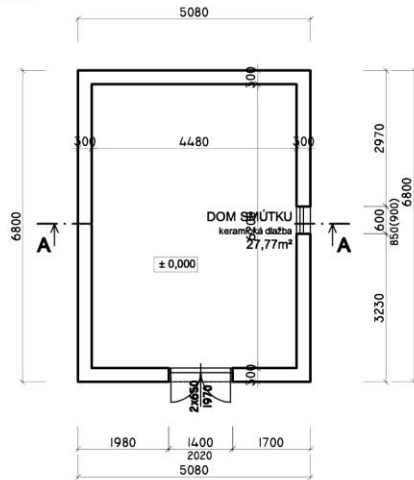

REZ A-A - Jesujúci stav

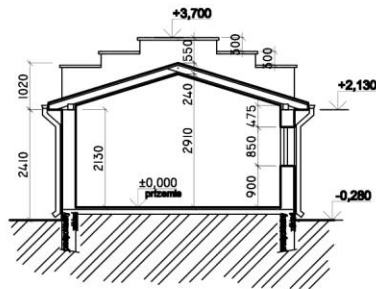


LEGENDA


PŮVODNÉ MURIVO, TEHLA

PROJEKTOVÁ KANCELÁRIA PRO-ATELIERS, ZIMNÁ 94, 052 01 SPIŠSKÁ NOVÁ VES			
PŮBĚHA:	ZODPOV. PROJEKTANT	PROJEKTANT	PROJEKTANT
	Ing. VR Svoboda	Ing. Marek Fejng	Ing. Ján Nebus
INVESTOR: OBCO ŪLOŽA č.74, 052 71 VÝŠNÉ REPÁŠE, okr. LEVOČA	 www.pro-ateliers.sk mail: nebusjancko@gmail.com mail: marek.fejng@gmail.com t.č.0911 850324, t.č.0910 160277		
AKCIA: REVITALIZÁCIA VEREJNÝCH PRIESTRANSTEV V OBCI ŪLOŽA	FORMÁT	2 x A4	
	DÁTUM	082016	
ŪLOŽA č.parcely 131611, 131612	STUPEŇ	PPSP	
	MERKA	č. VÝKRESU	
PODPIS:	NÁZOV VÝKRESU:	Pôdorys prízemí a rez - Jesujúci stav	
		SO 01 - DOM SMŮTKU	
		1:100	02


JUHOVÝCHOVNÝ POHĽAD

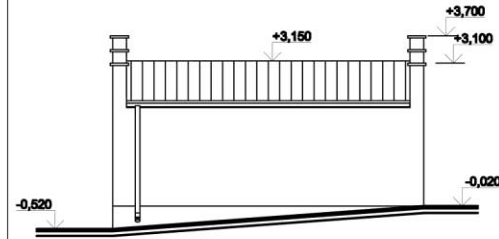


SEVEROVÝCHOVNÝ POHĽAD

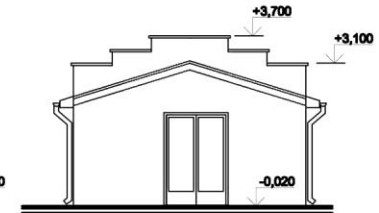

SEVEROZÁPADNÝ POHĽAD

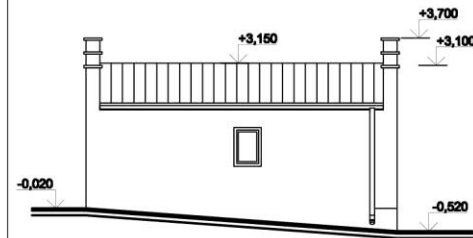

JUHOZÁPADNÝ POHĽAD

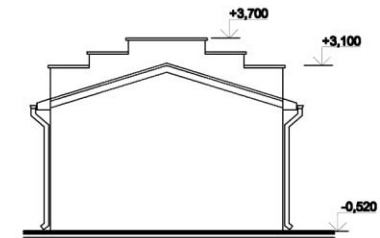

PROJEKTOVÁ KANCELÁRIA PRO-ATELIERS, ZIMNÁ 94, 052 01 SPIŠSKÁ NOVÁ VES			
PŮBĚHA:	ZODPOV. PROJEKTANT	PROJEKTANT	PROJEKTANT
	Ing. VR Svoboda	Ing. Marek Fejng	Ing. Ján Nebus
INVESTOR: OBCO ŪLOŽA č.74, 052 71 VÝŠNÉ REPÁŠE, okr. LEVOČA	 www.pro-ateliers.sk mail: nebusjancko@gmail.com mail: marek.fejng@gmail.com t.č.0911 850324, t.č.0910 160277		
AKCIA: REVITALIZÁCIA VEREJNÝCH PRIESTRANSTEV V OBCI ŪLOŽA	FORMÁT	2 x A4	
	DÁTUM	082016	
ŪLOŽA č.parcely 131611, 131612	STUPEŇ	PPSP	
	MERKA	č. VÝKRESU	
PODPIS:	NÁZOV VÝKRESU:	Pohľady - Jesujúci stav	
		SO 01 - DOM SMŮTKU	
		1:100	03

