


ULOŽA ÚZEMNÝ PLÁN OBCE

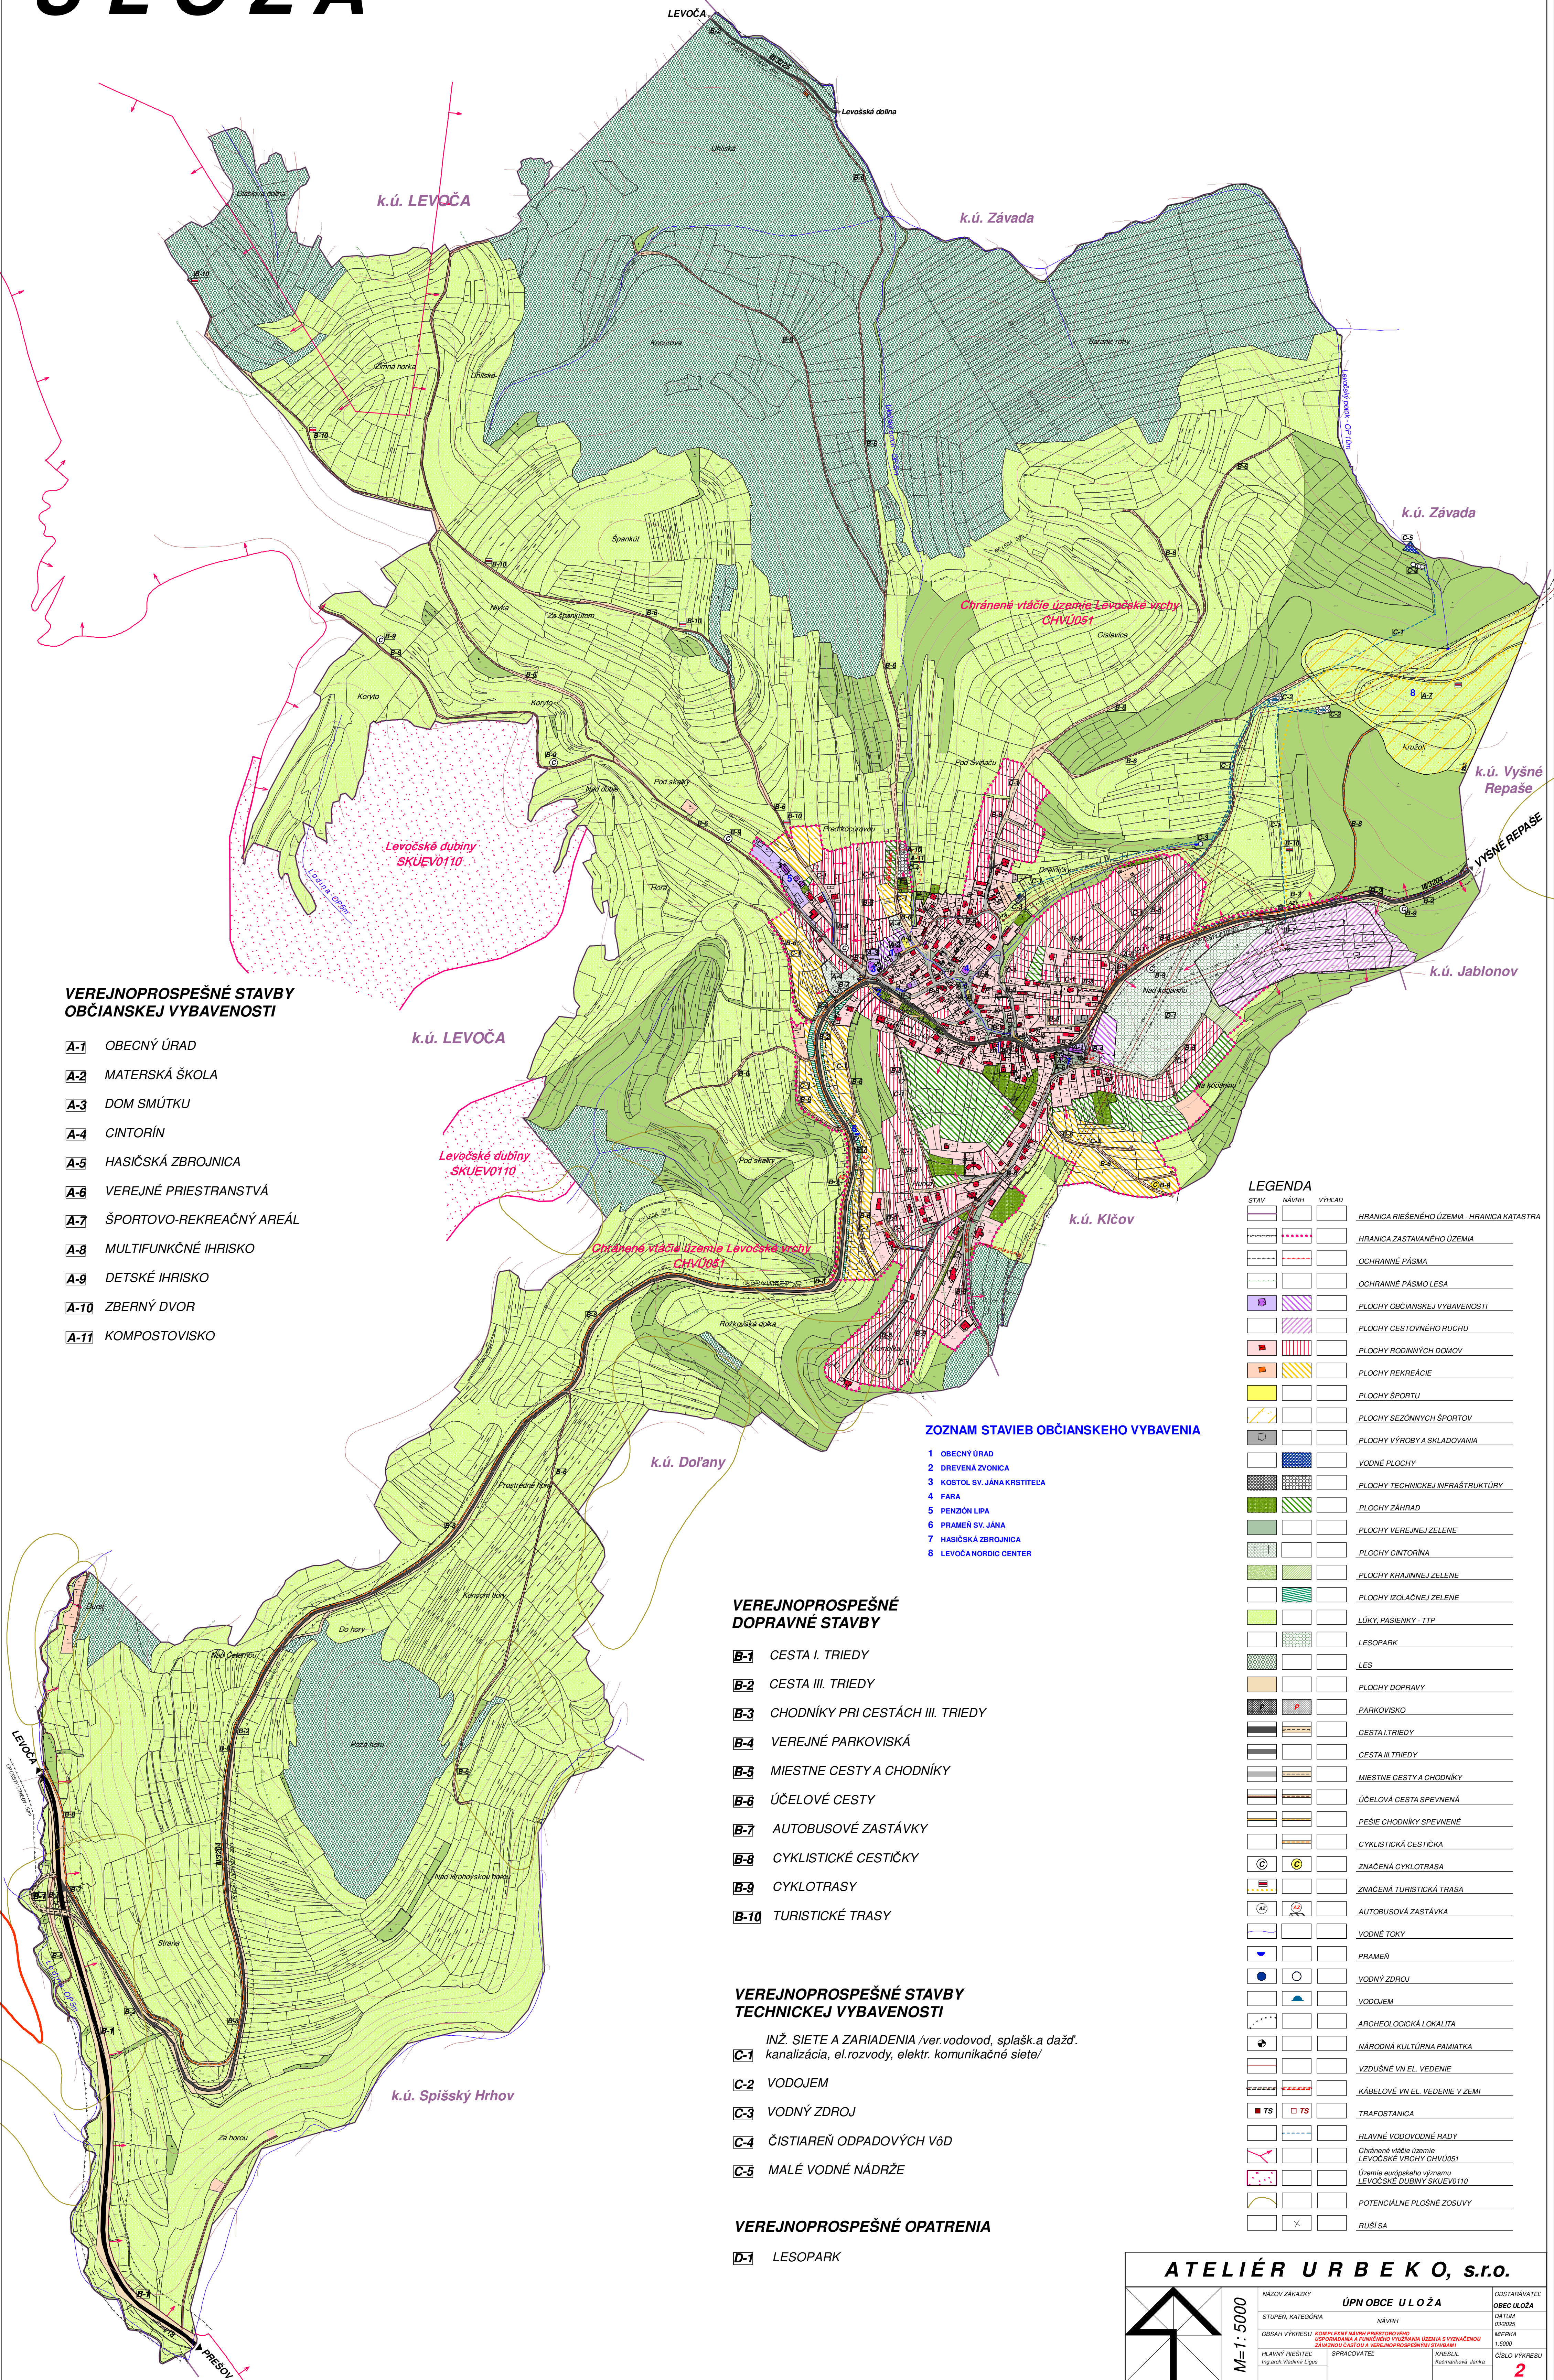

VEREJNOPROSPEŠNÉ STAVBY OBČIANSKEJ VYBAVENOSTI

- A-1 OBECNÝ ÚRAD
- A-2 MATERSKÁ ŠKOLA
- A-3 DOM SMÚTKU
- A-4 CINTORÍN
- A-5 HASIČSKÁ ZBRojNICA
- A-6 VEREJNÉ PRIESTRANSTVÁ
- A-7 ŠPORTOVO-REKREAČNÝ AREÁL
- A-8 MULTIFUNKČNÉ IHRISKO
- A-9 DETSKÉ IHRISKO
- A-10 ZBERNÝ DVOR
- A-11 KOMPOSTOVISKO

ZOZNAM STAVIEB OBČIANSKEHO VYBAVENIA

- 1 OBECNÝ ÚRAD
- 2 DREVENÁ ZVONICA
- 3 KOSTOL SV. JÁNA KRSTITEĽA
- 4 FARA
- 5 PENZIÓN LIPA
- 6 PRAMEN SV. JÁNA
- 7 HASIČSKÁ ZBRojNICA
- 8 LEVOČA NORDIC CENTER

VEREJNOPROSPEŠNÉ DOPRAVNÉ STAVBY

- B-1 CESTA I. TRIEDY
- B-2 CESTA III. TRIEDY
- B-3 CHODNÍKY PRI CESTÁCH III. TRIEDY
- B-4 VEREJNÉ PARKOVISKÁ
- B-5 MIESTNE CESTY A CHODNÍKY
- B-6 ÚČELOVÉ CESTY
- B-7 AUTOBUSOVÉ ZASTÁVKY
- B-8 CYKLISTICKÉ CESTIČKY
- B-9 CYKLOTRASY
- B-10 TURISTICKÉ TRASY

VEREJNOPROSPEŠNÉ STAVBY TECHNICKEJ VYBAVENOSTI

- C-1 INŽ. SIETE A ZARIADENIA /ver.vodovod, splašk.a dažď. kanalizácia, el.rozvody, elektr. komunikačné siete/
- C-2 VODOJEM
- C-3 VODNÝ ZDROJ
- C-4 ČISTIAREŇ ODPADOVÝCH VÔD
- C-5 MALÉ VODNÉ NÁDRŽE


VEREJNOPROSPEŠNÉ OPATRENIA

- D-1 LESOPARK

LEGENDA

STAV	NÁVRH	VÝHEĎ	
			HRANICA RIEŠENÉHO ÚZEMIA - HRANICA KATASTRA
			HRANICA ZASTAVANÉHO ÚZEMIA
			OCHRANNÉ PÁSMO
			OCHRANNÉ PÁSMO LESA
			PLOCHY OBČIANSKEJ VYBAVENOSTI
			PLOCHY CESTOVNÉHO RUCHU
			PLOCHY RODINNÝCH DOMOV
			PLOCHY REKREAČIE
			PLOCHY ŠPORTU
			PLOCHY SEZÓNNYCH ŠPORTOV
			PLOCHY VÝROBY A SKLADOVANIA
			VODNÉ PLOCHY
			PLOCHY TECHNICKEJ INFRAŠTRUKTÚRY
			PLOCHY ZÁHRAD
			PLOCHY VEREJNEJ ZELENÉ
			PLOCHY CINTORÍNA
			PLOCHY KRAJINNEJ ZELENÉ
			PLOCHY IZOLAČNEJ ZELENÉ
			LÚKY, PASIENKY - TTP
			LESOPARK
			LES
			PLOCHY DOPRAVY
			PARKOVISKO
			CESTA I.TRIEDY
			CESTA III.TRIEDY
			MIESTNE CESTY A CHODNÍKY
			ÚČELOVÁ CESTA SPEVNENÁ
			PEŠIE CHODNÍKY SPEVNENÉ
			CYKLISTICKÁ CESTIČKA
			ZNAČENÁ CYKLOTRASA
			ZNAČENÁ TURISTICKÁ TRASA
			AUTOBUSOVÁ ZASTÁVKA
			VODNÉ TOKY
			PRAMEN
			VODNÝ ZDROJ
			VODOJEM
			ARCHEOLOGICKÁ LOKALITA
			NÁRODNÁ KULTÚRNA PAMiatKA
			VZDUŠNÉ VN EL. VEDENIE
			KÁBELOVÉ VN EL. VEDENIE V ZEMI
			TRAFOSTANICA
			HLAVNÉ VODOVODNÉ RADY
			Ochránená vtáčie územie LEVOČSKÉ VRCHY CHVÚ051
			Územie európskeho významu LEVOČSKÉ DUBINY SKUEV0110
			POTENCIÁLNE PLOŠNÉ ZOSUVY
			RUŠÍ SA

ATELIÉR URB E K O, s.r.o.

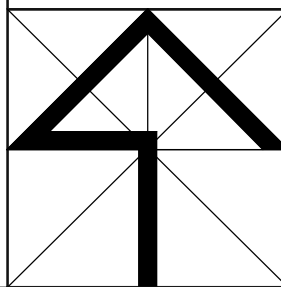

M=1:5000

NÁZOV ZÁKAZKY	ÚPN OBCE ULOŽA	OBSTARÁVATEĽ	OBEC ULOŽA
STUPEŇ, KATEGÓRIA	NÁVRH	DATAUM	03.2025
OBSAH VÝKRESU	KOMPLEXNÝ NÁVRH PRIESTOROVÉHO UPOKOJENIA A FUNKČNÉHO VYUŽITIA ÚZEMIA S VÝZNACNOU ZÁVÄZNOSŤOU ČASTÍ A VEREJNOPROSPEŠNÝMI STAVBAMI	MEPKA	1:5000
HLAVNÝ RIEŠITEĽ	ISPRACOVATEĽ	V KRESLE	ČÍSLO VÝKRESU
Ing.arch. Vladimír Lopus		Arch.martina Janka	2