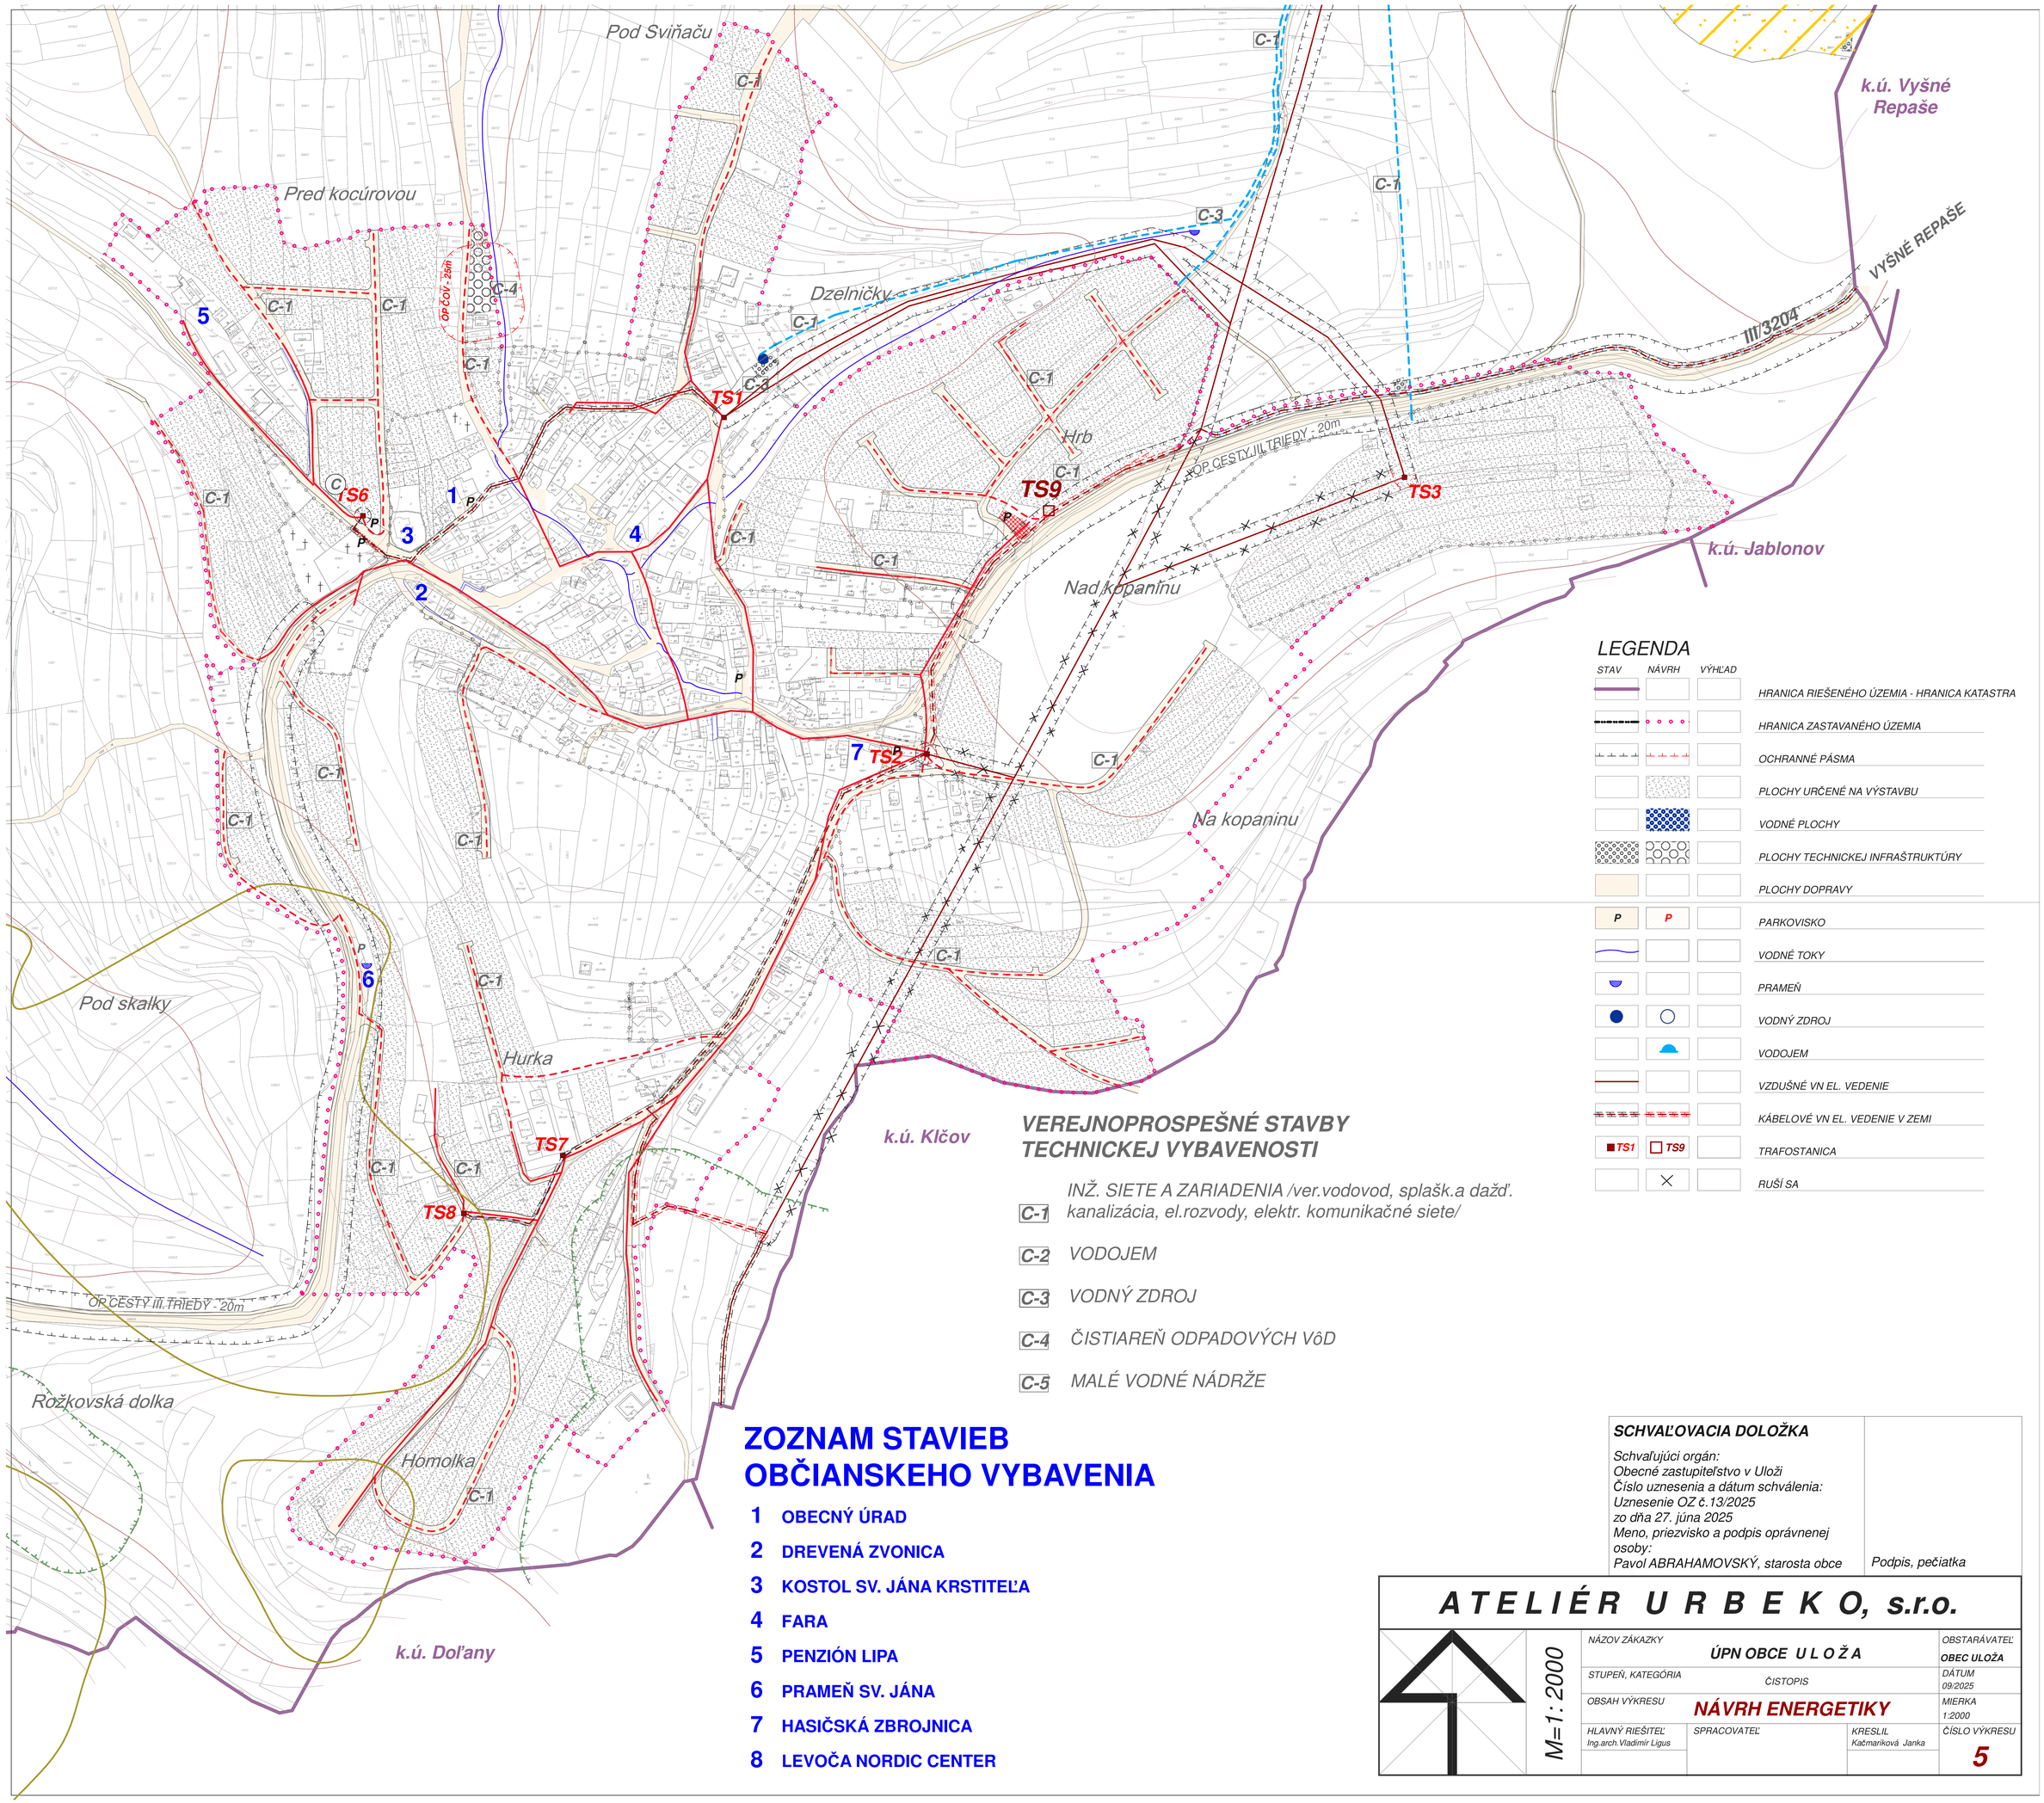

VEREJNOPROSPEŠNÉ STAVBY TECHNICKEJ VYBAVENOSTI

- C-1 INŽ. SIETE A ZARIADENIA /ver.vodovod, splašk.a dažď. kanalizácia, el.rozvody, elektr. komunikačné siete/
- C-2 VODOJEM
- C-3 VODNÝ ZDROJ
- C-4 ČISTIAREŇ ODPADOVÝCH VôD
- C-5 MALÉ VODNÉ NÁDRŽE

ZOZNAM STAVIEB OBČIANSKEHO VYBAVENIA

1. OBECNÝ ÚRAD
2. DREVENÁ ZVONICA
3. KOSTOL SV. JÁNA KRSTITEĽA
4. FARA
5. PENZIÓN LIPA
6. PRAMEŇ SV. JÁNA
7. HASIČSKÁ ZBROJNICA
8. LEVOČA NORDIC CENTER

SCHVAĽOVACIA DOLOŽKA

Schvaľujúci orgán:
Obecné zastupiteľstvo v Uloži
Číslo uznesenia a dátum schválenia:
Uznesenie OZ č.13/2025
zo dňa 27. júna 2025
Meno, priezvisko a podpis oprávnenej osoby:
Pavol ABRAHAMOVSKÝ, starosta obce

Podpis, pečiatka

A T E L I É R U R B E K O, s.r.o.

M=1:2000

NÁZOV ZÁKAZKY: ÚPN OBCE U L O Ž A		OBSTARÁVATEĽ: OBEC ULOŽA
STUPEŇ, KATEGÓRIA: ČISTOPIS		DÁTUM: 09/2025
OBSAH VÝKRESU: NÁVRH ENERGETIKY		MIERKA: 1:2000
HLAVNÝ RIEŠITEĽ: Ing.arch.Vladimír Ligus	SPRACOVATEĽ:	KRESLIL: Kačmariková Janka
		ČÍSLO VÝKRESU: 5