


ULOŽA ÚZEMNÝ PLÁN OBCE

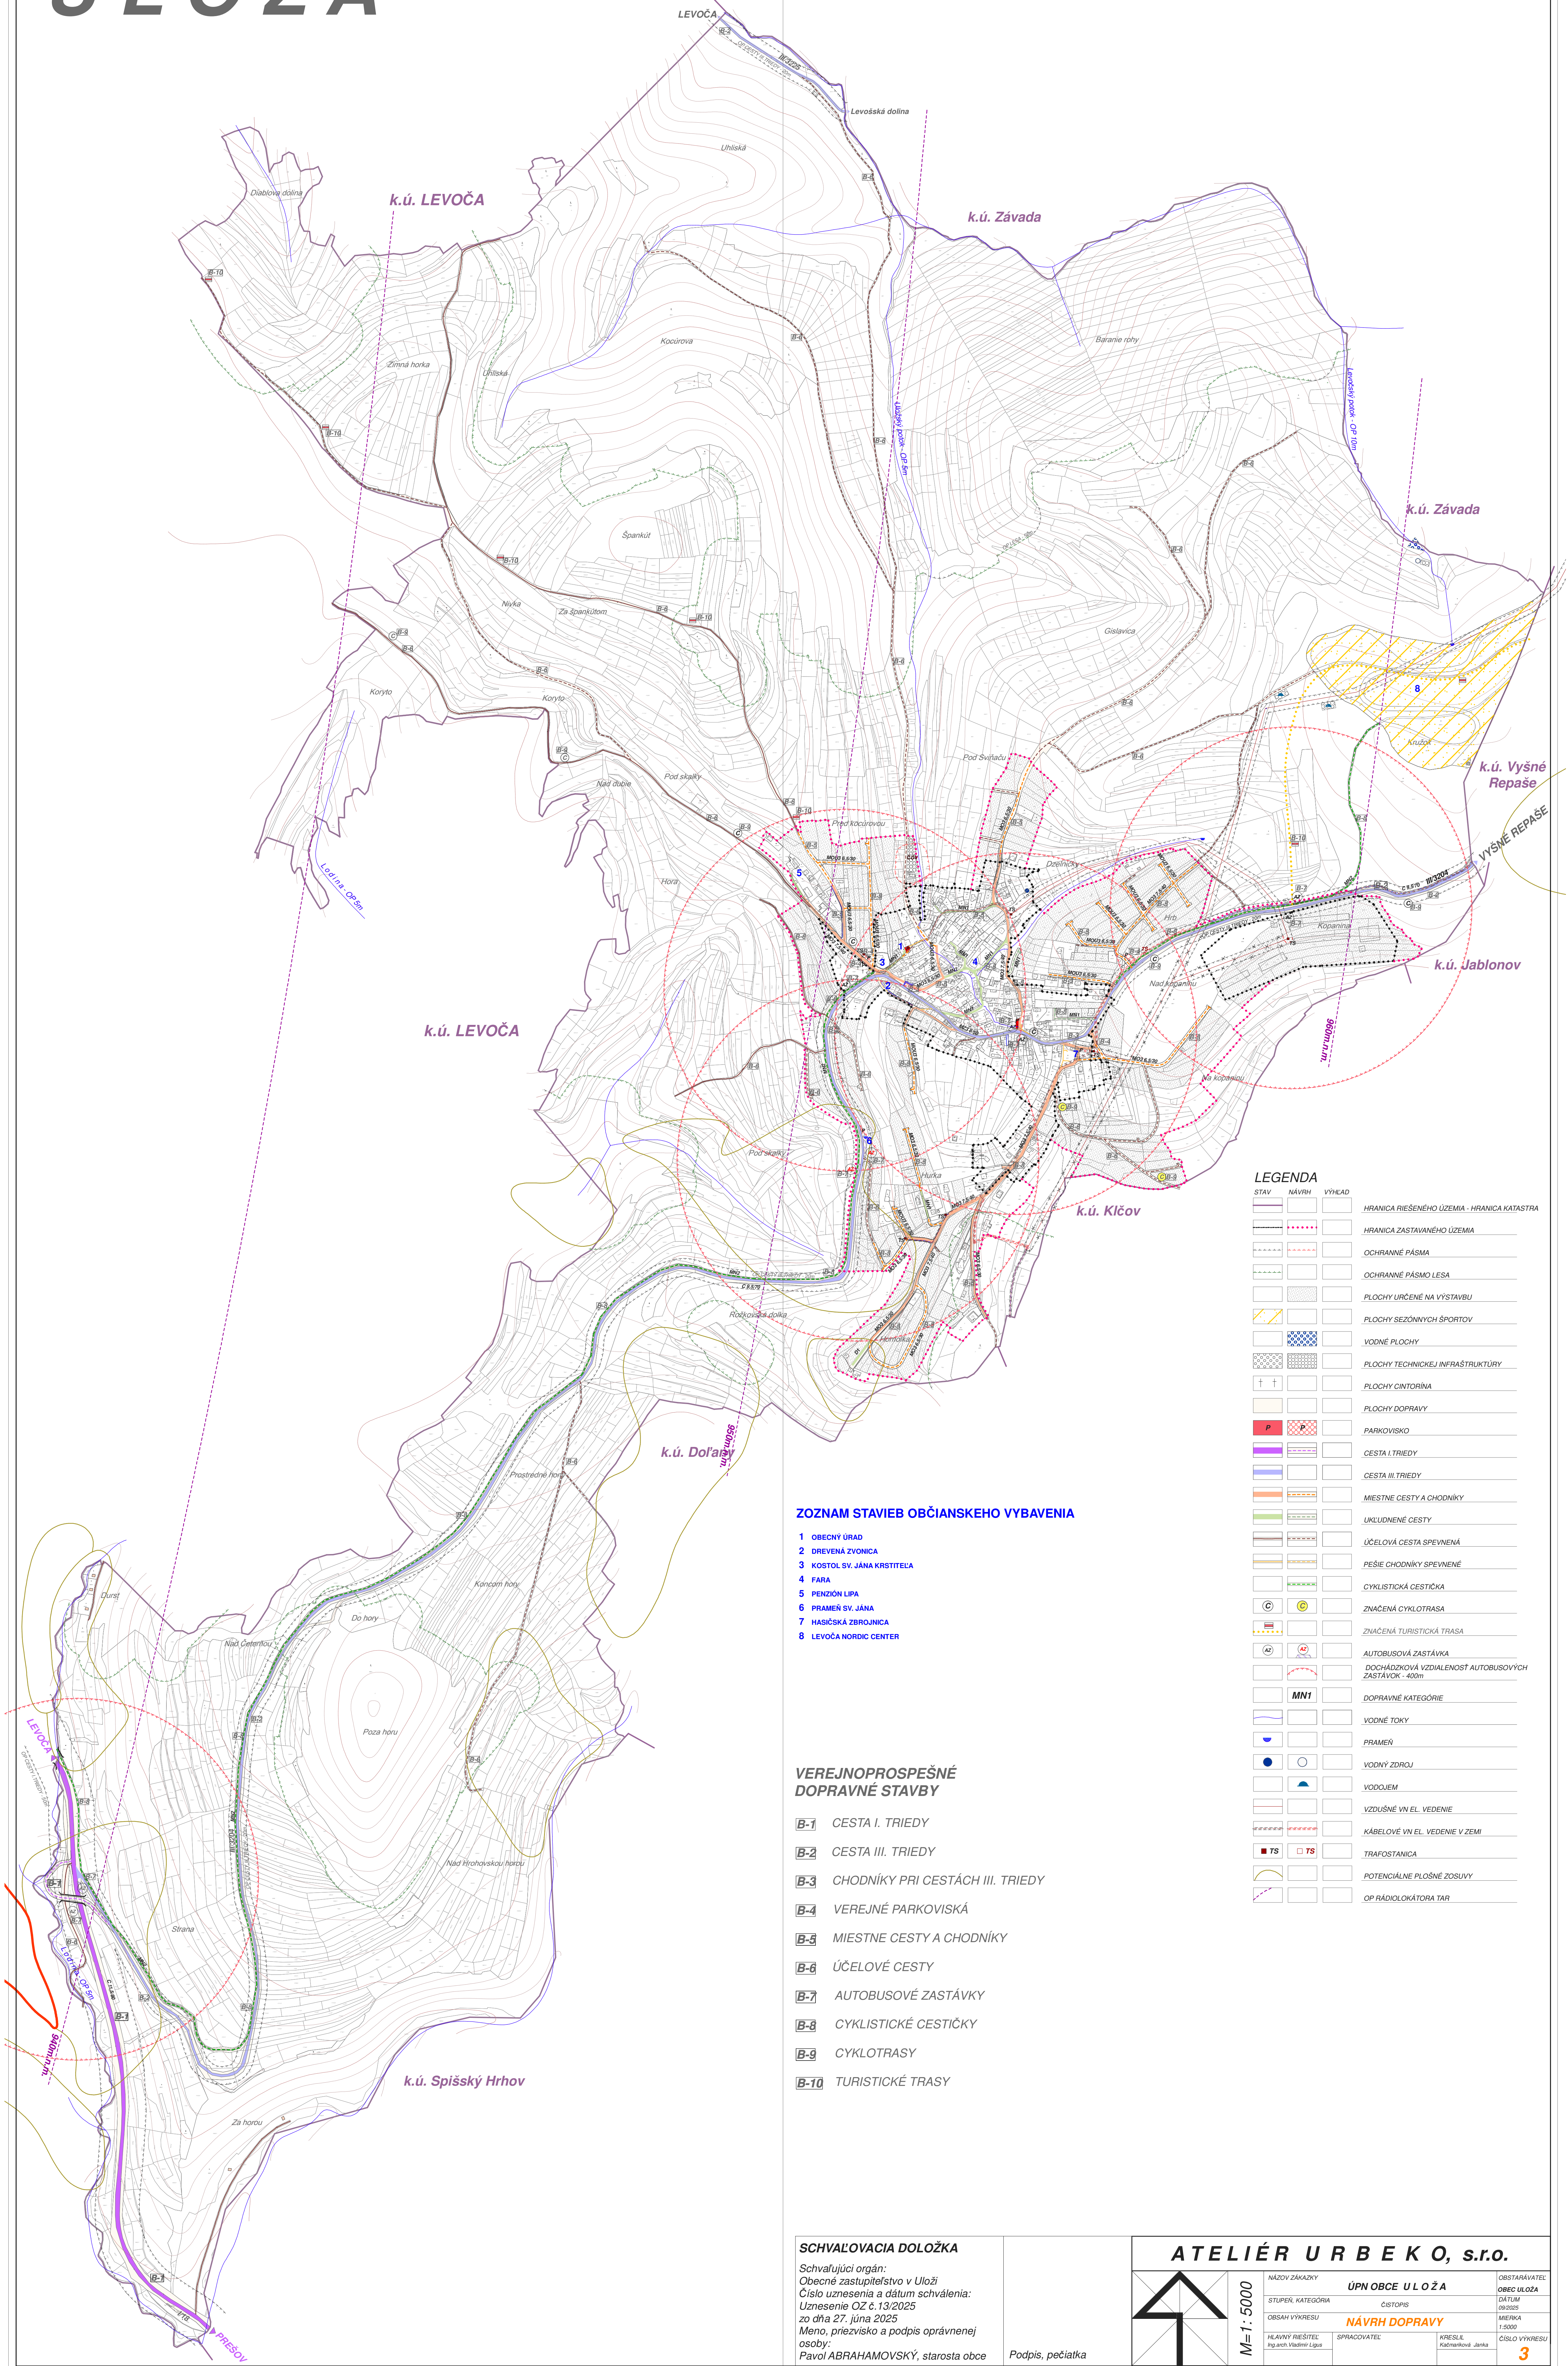

ZOZNAM STAVIEB OBČIANSKEHO VYBAVENIA

1. OBECNÝ ÚRAD
2. DREVENÁ ZVONICA
3. KOSTOL SV. JANA KRSTITEĽA
4. FARA
5. PENZIÓN LIPA
6. PRAMEN SV. JANA
7. HASIČSKÁ ZBRJONICA
8. LEVOČA NORDIC CENTER

VEREJNOPROSPEŠNÉ DOPRAVNÉ STAVBY

- B-1 CESTA I. TRIEDY
- B-2 CESTA III. TRIEDY
- B-3 CHODNÍKY PRI CESTÁCH III. TRIEDY
- B-4 VEREJNÉ PARKOVISKÁ
- B-5 MIESTNE CESTY A CHODNÍKY
- B-6 ÚČELOVÉ CESTY
- B-7 AUTOBUSOVÉ ZASTÁVKY
- B-8 CYKLISTICKÉ CESTIČKY
- B-9 CYKLOTRASY
- B-10 TURISTICKÉ TRASY

LEGENDA


STAV	NÁVRH	VÝHĽAD
		HRANICA RIEŠENÉHO ÚZEMIA - HRANICA KATASTRA
		HRANICA ZASTAVANÉHO ÚZEMIA
		OCHRANNÉ PÁSMA
		OCHRANNÉ PÁSMA LESA
		PLOCHY URČENÉ NA VÝSTAVBU
		PLOCHY SEZÓNNYCH ŠPORTOV
		VOVNÉ PLOCHY
		PLOCHY TECHNICKÉJ INFRAŠTRUKTÚRY
		PLOCHY GINTORŇA
		PLOCHY DOPRAVY
		PARKOVISKO
		CESTA I. TRIEDY
		CESTA III. TRIEDY
		MIESTNE CESTY A CHODNÍKY
		UKLUDNENÉ CESTY
		ÚČELOVÁ CESTA SPEVNENÁ
		PEŠIE CHODNÍKY SPEVNENÉ
		CYKLISTICKÁ CESTIČKA
		ZNAČENÁ CYKLOTRASA
		ZNAČENÁ TURISTICKÁ TRASA
		AUTOBUSOVÁ ZASTÁVKA
		DOCHÁDZKOVÁ VZDIALENOSŤ AUTOBUSOVÝCH ZASTÁVOK - 400m
		DOPRAVNÉ KATEGÓRIE
		VOVNÉ TOKY
		PRAMEN
		VOVNÝ ZDROJ
		VOVOJEM
		VZDUŠNÉ VN EL. VEDENIE
		KÁBELOVÉ VN EL. VEDENIE V ZEMI
		TRAFOSTANICA
		POTENCIÁLNE PLOŠNÉ ZOSUVY
		OP RÁDIOLOKATORA TAR

SCHVAĽOVACIA DOLOŽKA

Schvaľujúci orgán:
Obecné zastupiteľstvo v Uloží
Číslo uznesenia a dátum schválenia:
Uznesenie OZ č. 13/2025
zo dňa 27. júna 2025
Meno, priezvisko a podpis oprávnenej osoby:
Pavol ABRAHAMOVSKÝ, starosta obce

Podpis, pečiatka

ATELIÉR URBEKO, s.r.o.

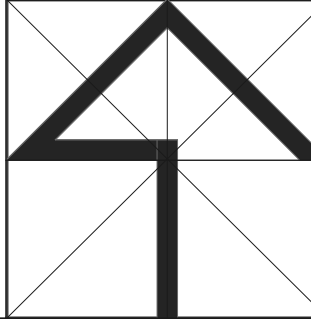

M=1: 5000

NÁZOV ZAKÁZKY	ÚPN OBCE ULOŽA	OBSTARÁVATEĽ
STUPEN, KATEGÓRIA	CÍSTOPIS	OBEC ULOŽA
OBSAH VÝKRESU	NÁVRH DOPRAVY	DÁTUM
HLAVNÝ RIEŠITEĽ	SPRACOVÁTEĽ	MIERKA
Ing. arch. Vladimír Ligas	KRESLIE	1:2000
	Kolomanová Janka	ČÍSLO VÝKRESU
		3