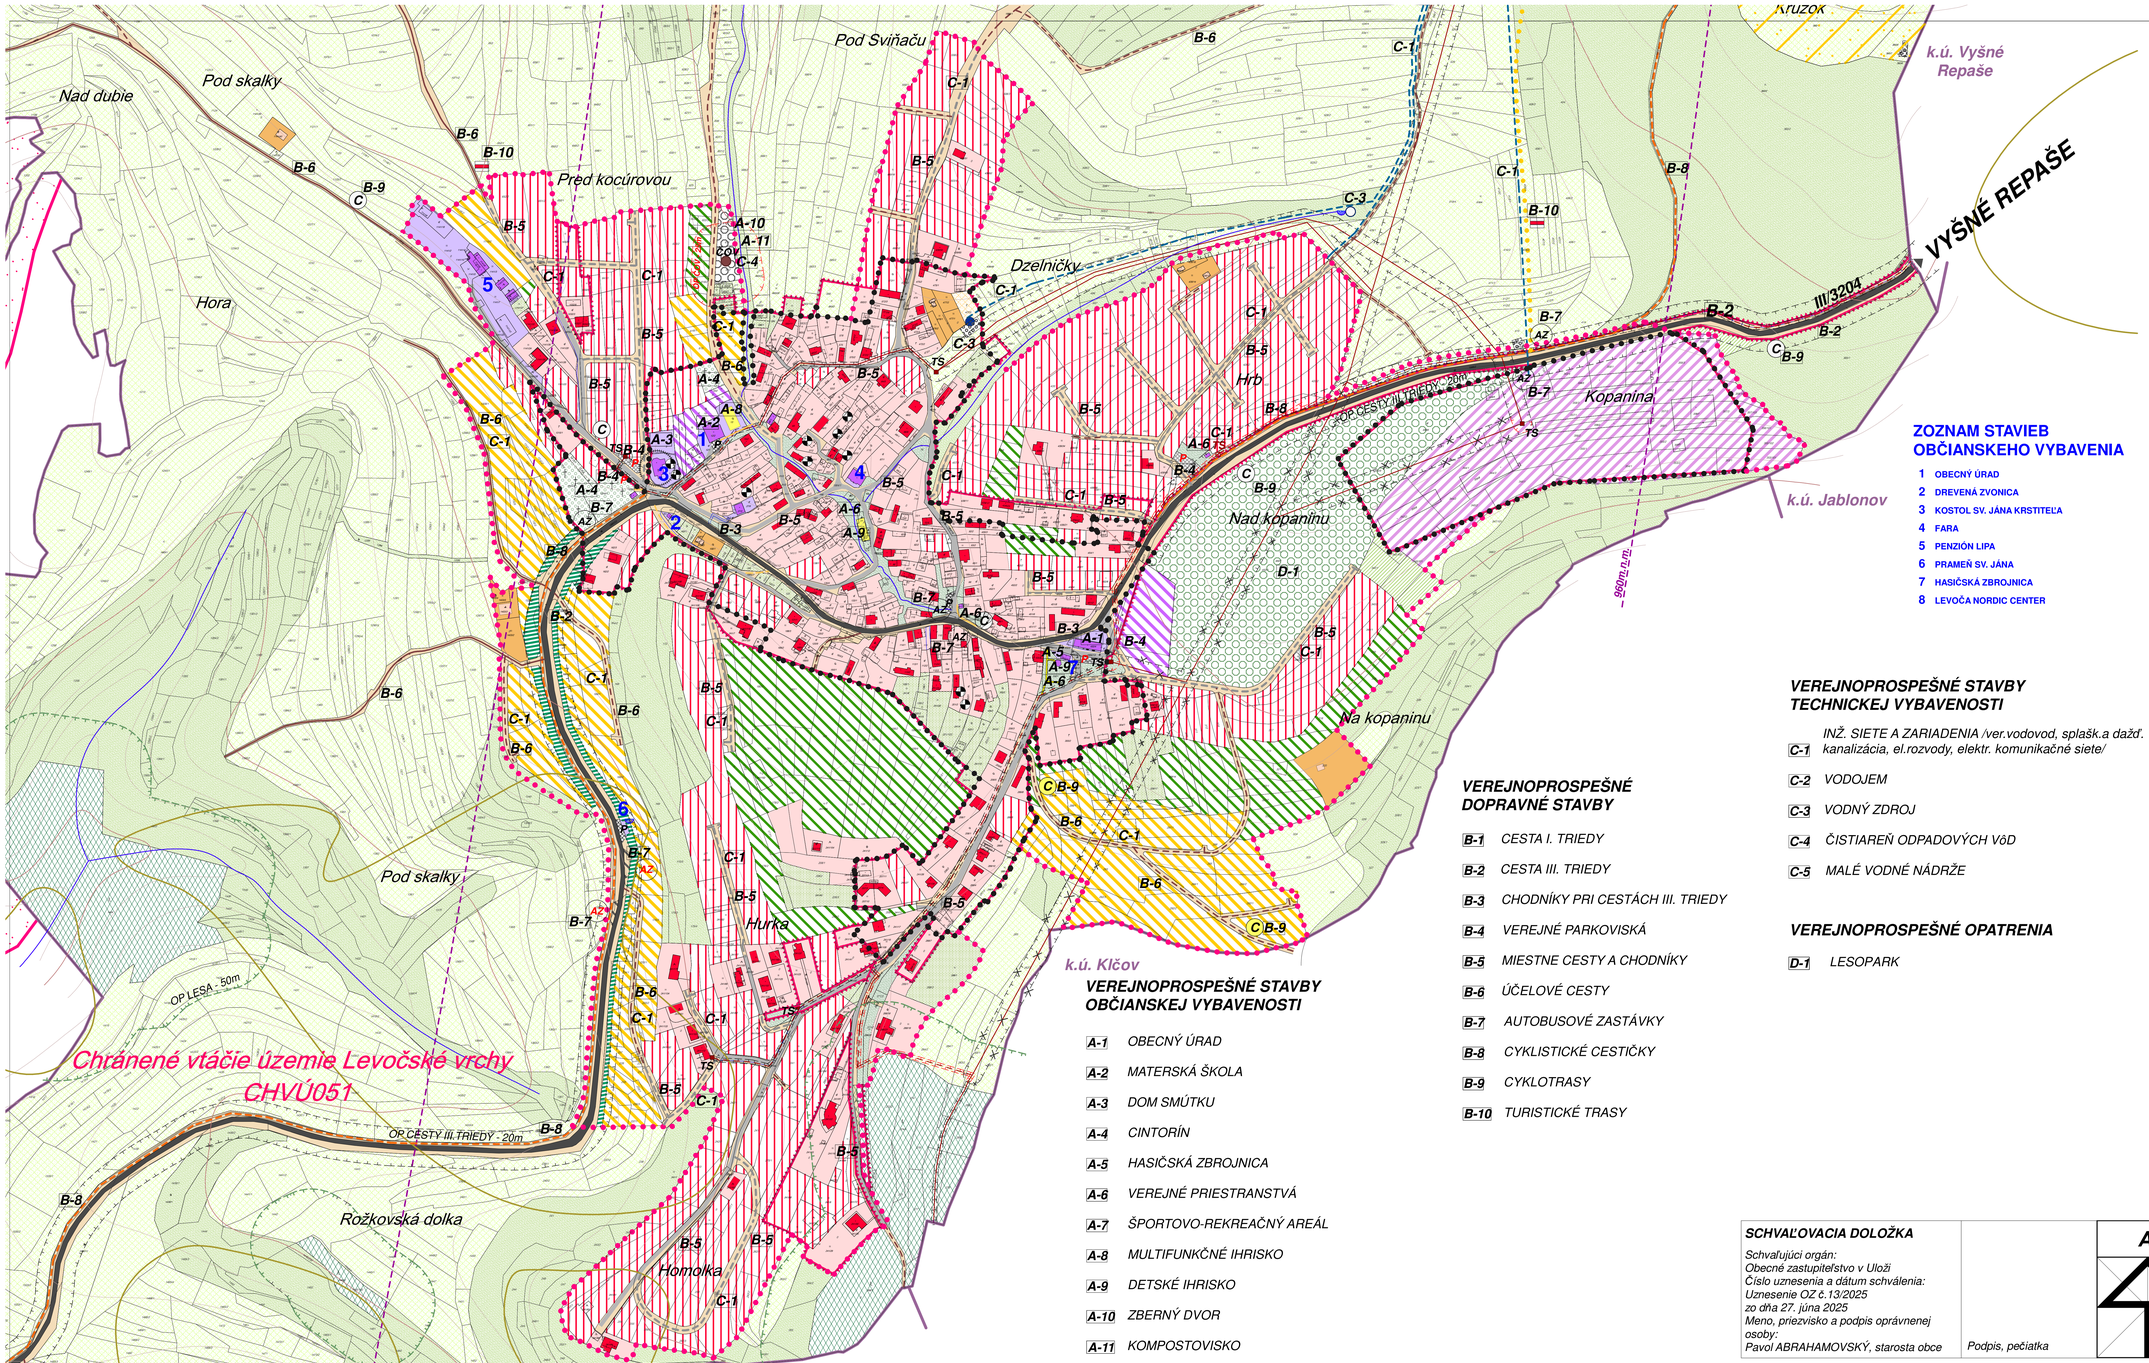

ZOZNAM STAVIEB OBČIANSKEHO VYBAVENIA

1 OBECNÝ ÚRAD
2 DREVENÁ ZVONICA
3 KOSTOL SV. JÁNA KRSTITEĽA
4 FARA
5 PENZIÓN LIPA
6 PRAMEŇ SV. JÁNA
7 HASIČSKÁ ZBROJNICA
8 LEVOČA NORDIC CENTER

VEREJNOPROSPEŠNÉ STAVBY OBČIANSKEJ VYBAVENOSTI

A-1 OBECNÝ ÚRAD
A-2 MATERSKÁ ŠKOLA
A-3 DOM SMÚTKU
A-4 CINTORÍN
A-5 HASIČSKÁ ZBROJNICA
A-6 VEREJNÉ PRIESTRANSTVÁ
A-7 ŠPORTOVO-REKREAČNÝ AREÁL
A-8 MULTIFUNKČNÉ IHRISKO
A-9 DETSKÉ IHRISKO
A-10 ZBERNÝ DVOR
A-11 KOMPOSTOVISKO

VEREJNOPROSPEŠNÉ DOPRAVNÉ STAVBY

B-1 CESTA I. TRIEDY
B-2 CESTA III. TRIEDY
B-3 CHODNÍKY PRI CESTÁCH III. TRIEDY
B-4 VEREJNÉ PARKOVISKÁ
B-5 MIESTNE CESTY A CHODNÍKY
B-6 ÚČELOVÉ CESTY
B-7 AUTOBUSOVÉ ZASTÁVKY
B-8 CYKLISTICKÉ CESTIČKY
B-9 CYKLOTRASY
B-10 TURISTICKÉ TRASY

VEREJNOPROSPEŠNÉ STAVBY TECHNICKEJ VYBAVENOSTI

C-1 INŽ. SIETE A ZARIADENIA /ver.vodovod, splašk.a dažď. kanalizácia, el.rozvody, elektr. komunikačné siete/
C-2 VODOJEM
C-3 VODNÝ ZDROJ
C-4 ČISTIAREŇ ODPADOVÝCH VóD
C-5 MALÉ VODNÉ NÁDRŽE

VEREJNOPROSPEŠNÉ OPATRENIA

D-1 LESOPARK

LEGENDA

STAV | NÁVRH | VÝHĽAD

- HRANICA RIEŠENÉHO ÚZEMIA - HRANICA KATASTRA
- HRANICA ZASTAVANÉHO ÚZEMIA
- OCHRANNÉ PÁSMA
- OCHRANNÉ PÁSMO LESA
- PLOCHY OBČIANSKEJ VYBAVENOSTI
- PLOCHY CESTOVNÉHO RUCHU
- PLOCHY RODINNÝCH DOMOV
- PLOCHY REKREÁCIE
- PLOCHY ŠPORTU
- PLOCHY SEZÓNNYCH ŠPORTOV
- VODNÉ PLOCHY
- PLOCHY TECHNICKEJ INFRAŠTRUKTÚRY
- PLOCHY ZÁHRAD
- PLOCHY VEREJNEJ ZELENE
- PLOCHY CINTORÍNA
- PLOCHY KRAJINNEJ ZELENE
- PLOCHY IZOLAČNEJ ZELENE
- ORNÁ PÔDA
- LÚKY, PASIENKY - TTP
- LESOPARK
- LES
- PLOCHY DOPRAVY
- PARKOVISKO
- CESTA I.TRIEDY
- CESTA III.TRIEDY
- MIESTNE CESTY A CHODNÍKY
- ÚČELOVÁ CESTA SPEVNENÁ
- PEŠIE CHODNÍKY SPEVNENÉ
- CYKLISTICKÁ CESTIČKA
- ZNAČENÁ CYKLOTRASA
- ZNAČENÁ TURISTICKÁ TRASA
- AUTOBUSOVÁ ZASTÁVKA
- VODNÉ TOKY
- PRAMEŇ
- VODNÝ ZDROJ
- VODOJEM
- ČOV ČISTIAREŇ ODPADOVÝCH VóD
- ARCHEOLOGICKÁ LOKALITA
- NÁRODNÁ KULTÚRNA PAMIATKA
- VZDUŠNÉ VN EL. VEDENIE
- KÁBELOVÉ VN EL. VEDENIE V ZEMI
- TS TRAFOSTANICA
- HLAVNÉ VODOVODNÉ RADY
- Chránené vtáčie územie LEVOČSKÉ VRCHY CHVÚ051
- Územie európskeho významu LEVOČSKÉ DUBINY SKUEV0110
- POTENCIÁLNE PLOŠNÉ ZOSUVY
- OP RÁDIOLOKÁTORA TAR
- RUŠÍ SA

SCHVAĽOVACIA DOLOŽKA

Schvaľujúci orgán:
Obecné zastupiteľstvo v Uloži
Číslo uznesenia a dátum schválenia:
Uznesenie OZ č.13/2025
zo dňa 27. júna 2025
Meno, priezvisko a podpis oprávnenej osoby:
Pavol ABRAHAMOVSKÝ, starosta obce

Podpis, pečiatka

ATELIÉR URBEKO, s.r.o.

M=1:2000

NÁZOV ZÁKAZKY	ÚPN OBCE ULOŽA		OBSTARÁVATEĽ OBEC ULOŽA
STUPEŇ, KATEGÓRIA	ČISTOPIS		DÁTUM 09/2025
OBSAH VÝKRESU	KOMPLEXNÝ NÁVRH PRIESTOROVEJ ORGANIZÁCIE A FUNKČNÉHO VYUŽÍVANIA ÚZEMIA S VYZNAČENOU ZÁVAZNOU ČASŤOU A VEREJNOPROSPEŠNÝMI STAVBAMI - OBEC		MIERKA 1:2000
HLAVNÝ RIEŠITEĽ Ing.arch.Vladimír Ligus	SPRACOVATEĽ	KRESLIL Kačmarková Janka	ČÍSLO VÝKRESU 2a