


ULOŽA ÚZEMNÝ PLÁN OBCE

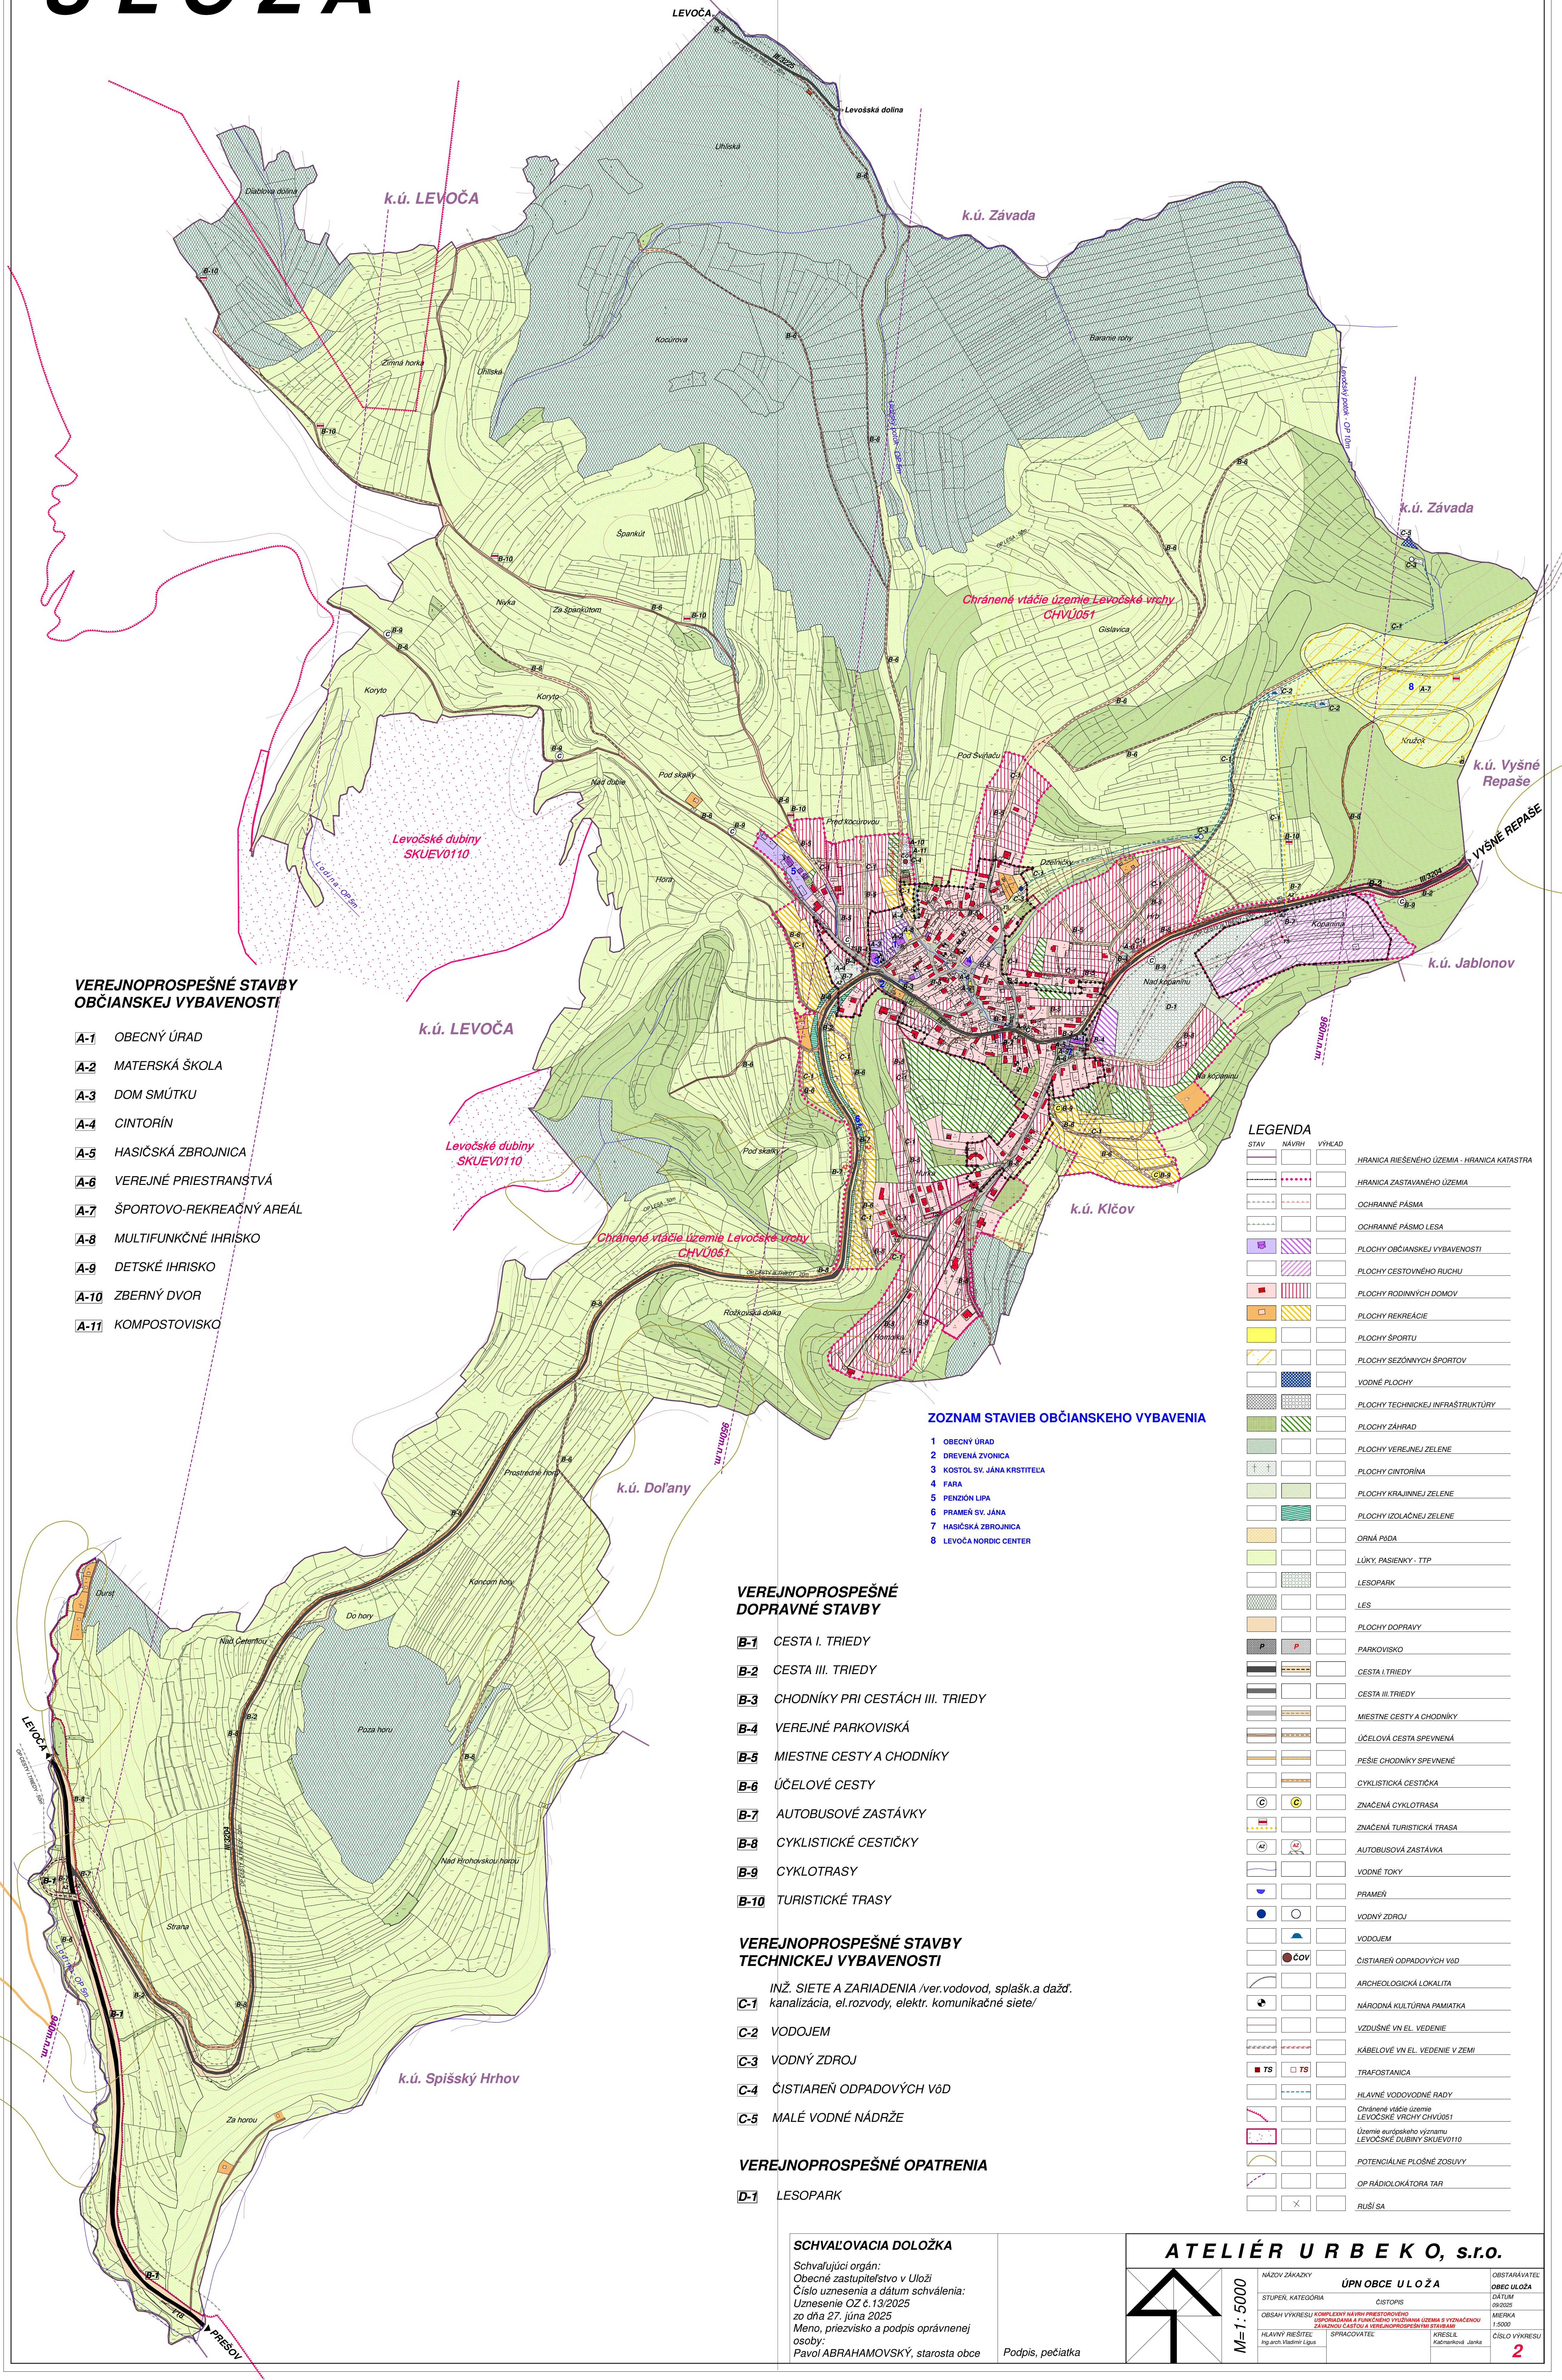

VEREJNOPROSPEŠNÉ STAVBY OBČIANSKEJ VYBAVENOSTI

- A-1 OBECNÝ ÚRAD
- A-2 MATERSKÁ ŠKOLA
- A-3 DOM SMŮTKU
- A-4 CINTORÍN
- A-5 HASIČSKÁ ZBRJOJNICA
- A-6 VEREJNÉ PRIESTRANSTVÁ
- A-7 ŠPORTOVO-REKREAČNÝ AREÁL
- A-8 MULTIFUNKČNÉ IHRISKO
- A-9 DETSKÉ IHRISKO
- A-10 ZBERNÝ DVOR
- A-11 KOMPOSTOVISKO

ZOZNAM STAVIEB OBČIANSKEHO VYBAVENIA

- 1 OBECNÝ ÚRAD
- 2 DREVĚNÁ ZVONICA
- 3 KOSTOL SV. JÁNA KRSTITEĽA
- 4 FARA
- 5 PENZIÓN LIPA
- 6 PRAMĚN SV. JÁNA
- 7 HASIČSKÁ ZBRJOJNICA
- 8 LEVOČA NORDIC CENTER

VEREJNOPROSPEŠNÉ DOPRAVNÉ STAVBY

- B-1 CESTA I. TRIEDY
- B-2 CESTA III. TRIEDY
- B-3 CHODNÍKY PRI CESTÁCH III. TRIEDY
- B-4 VEREJNÉ PARKOVISKÁ
- B-5 MIESTNE CESTY A CHODNÍKY
- B-6 ÚČELOVÉ CESTY
- B-7 AUTOBUSOVÉ ZASTÁVKY
- B-8 CYKLISTICKÉ CESTÍČKY
- B-9 CYKLOTRASY
- B-10 TURISTICKÉ TRASY

VEREJNOPROSPEŠNÉ STAVBY TECHNICKEJ VYBAVENOSTI

- C-1 INŽ. SIETE A ZARIADENIA /ver.vodovod, splašk.a dažď. kanalizácia, el.rozvody, elektr. komunikačné siete/
- C-2 VODOJEM
- C-3 VODNÝ ZDROJ
- C-4 ČISTIAREN ODPADOVÝCH VÔD
- C-5 MALÉ VODNÉ NÁDRŽE

VEREJNOPROSPEŠNÉ OPATRENIA

- D-1 LESOPARK

LEGENDA


STAV	NÁVRH	VÝHĽAD	
			HRANICA RIEŠENEHO ÚZEMIA - HRANICA KATASTRA
			HRANICA ZASTAVANÉHO ÚZEMIA
			OCHRANNÉ PÁSMA
			OCHRANNÉ PÁSMA LESA
			PLOCHY OBČIANSKEJ VYBAVENOSTI
			PLOCHY CESTOVNÉHO RUCHU
			PLOCHY RODINNÝCH DOMOV
			PLOCHY REKREAČIE
			PLOCHY ŠPORTU
			PLOCHY SEZÓNNYCH ŠPORTOV
			VODNÉ PLOCHY
			PLOCHY TECHNICKÉJ INFRAŠTRUKTÚRY
			PLOCHY ZÁHRAD
			PLOCHY VEREJNEJ ZELENÉ
			PLOCHY CINTORÍNA
			PLOCHY KRAJINNEJ ZELENÉ
			PLOCHY IZOLAČNEJ ZELENÉ
			ORNÁ PÁDA
			LÚKY, PASIENKY - TTP
			LESOPARK
			LES
			PLOCHY DOPRAVY
			PARKOVISKO
			CESTA I. TRIEDY
			CESTA III. TRIEDY
			MIESTNE CESTY A CHODNÍKY
			ÚČELOVÁ CESTA SPEVNENÁ
			PEŠIE CHODNÍKY SPEVNENÉ
			CYKLISTICKÁ CESTÍČKA
			ZNAČENÁ CYKLOTRASA
			ZNAČENÁ TURISTICKÁ TRASA
			AUTOBUSOVÁ ZASTÁVKA
			VODNÉ TOKY
			PRAMĚN
			VODNÝ ZDROJ
			VODOJEM
			ČISTIAREN ODPADOVÝCH VÔD
			ARCHEOLOGICKÁ LOKALITA
			NÁRODNÁ KULTÚRNA PAMATKA
			VZDUŠNÉ VN.EL. VEDENIE
			KABELOVÉ VN.EL. VEDENIE V ZEMI
			TRAFOSTANICA
			HLAVNÉ VODOVODNÉ RADY
			Chránené vtáčie územie
			LEVOČSKÉ VRCHY CHVU051
			Územie európskeho významu
			LEVOČSKÉ DUBINY SKUEV0110
			POTENCIÁLNE PLOŠNÉ ZOSUVY
			OP RÁDIOLOKÁTORA TAR
			RUSÍ SA

SCHVAĽOVACIA DOLOŽKA

Schvaľujúci orgán:
Obecné zastupiteľstvo v Uloža
Číslo uznesenia a dátum schválenia:
Uznesenie OZ č.13/2025
zo dňa 27. júna 2025
Meno, priezvisko a podpis oprávnenej osoby:
Pavol ABRAHAMOVSKÝ, starosta obce

Podpis, pečiatka

ATELIÉR URB EKO, s.r.o.

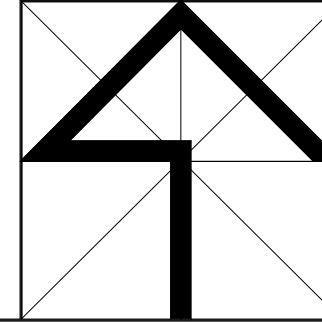

M=1:5000

NÁZOV ZÁKAZY
STUPEŇ, KATEGÓRIA
OBSAH VÝKRESU
HLAVNÝ RIEŠITEĽ
ing.arch. Vladimír Lipus

ÚPN OBCE ULOŽA
CISTOPIS
KOMPLETNY NÁVRH PRIESTOROVÉHO
USPORIADANIA A FUNKČNÉHO VYUŽITIA ÚZEMIA S VYZNACENÍM
ZÁKLADNÝCH ČASŤÍ A VEREJNOPROSPEŠNÝCH STAVIEB
VÝKRES
K. Jankovská

OBSTARÁVATEĽ
OBEC ULOŽA
DÁTUM
09/2025
MIERKA
1:5000
ČÍSLO VÝKRESU
2